







902GH

119/2454 Bsak T-k

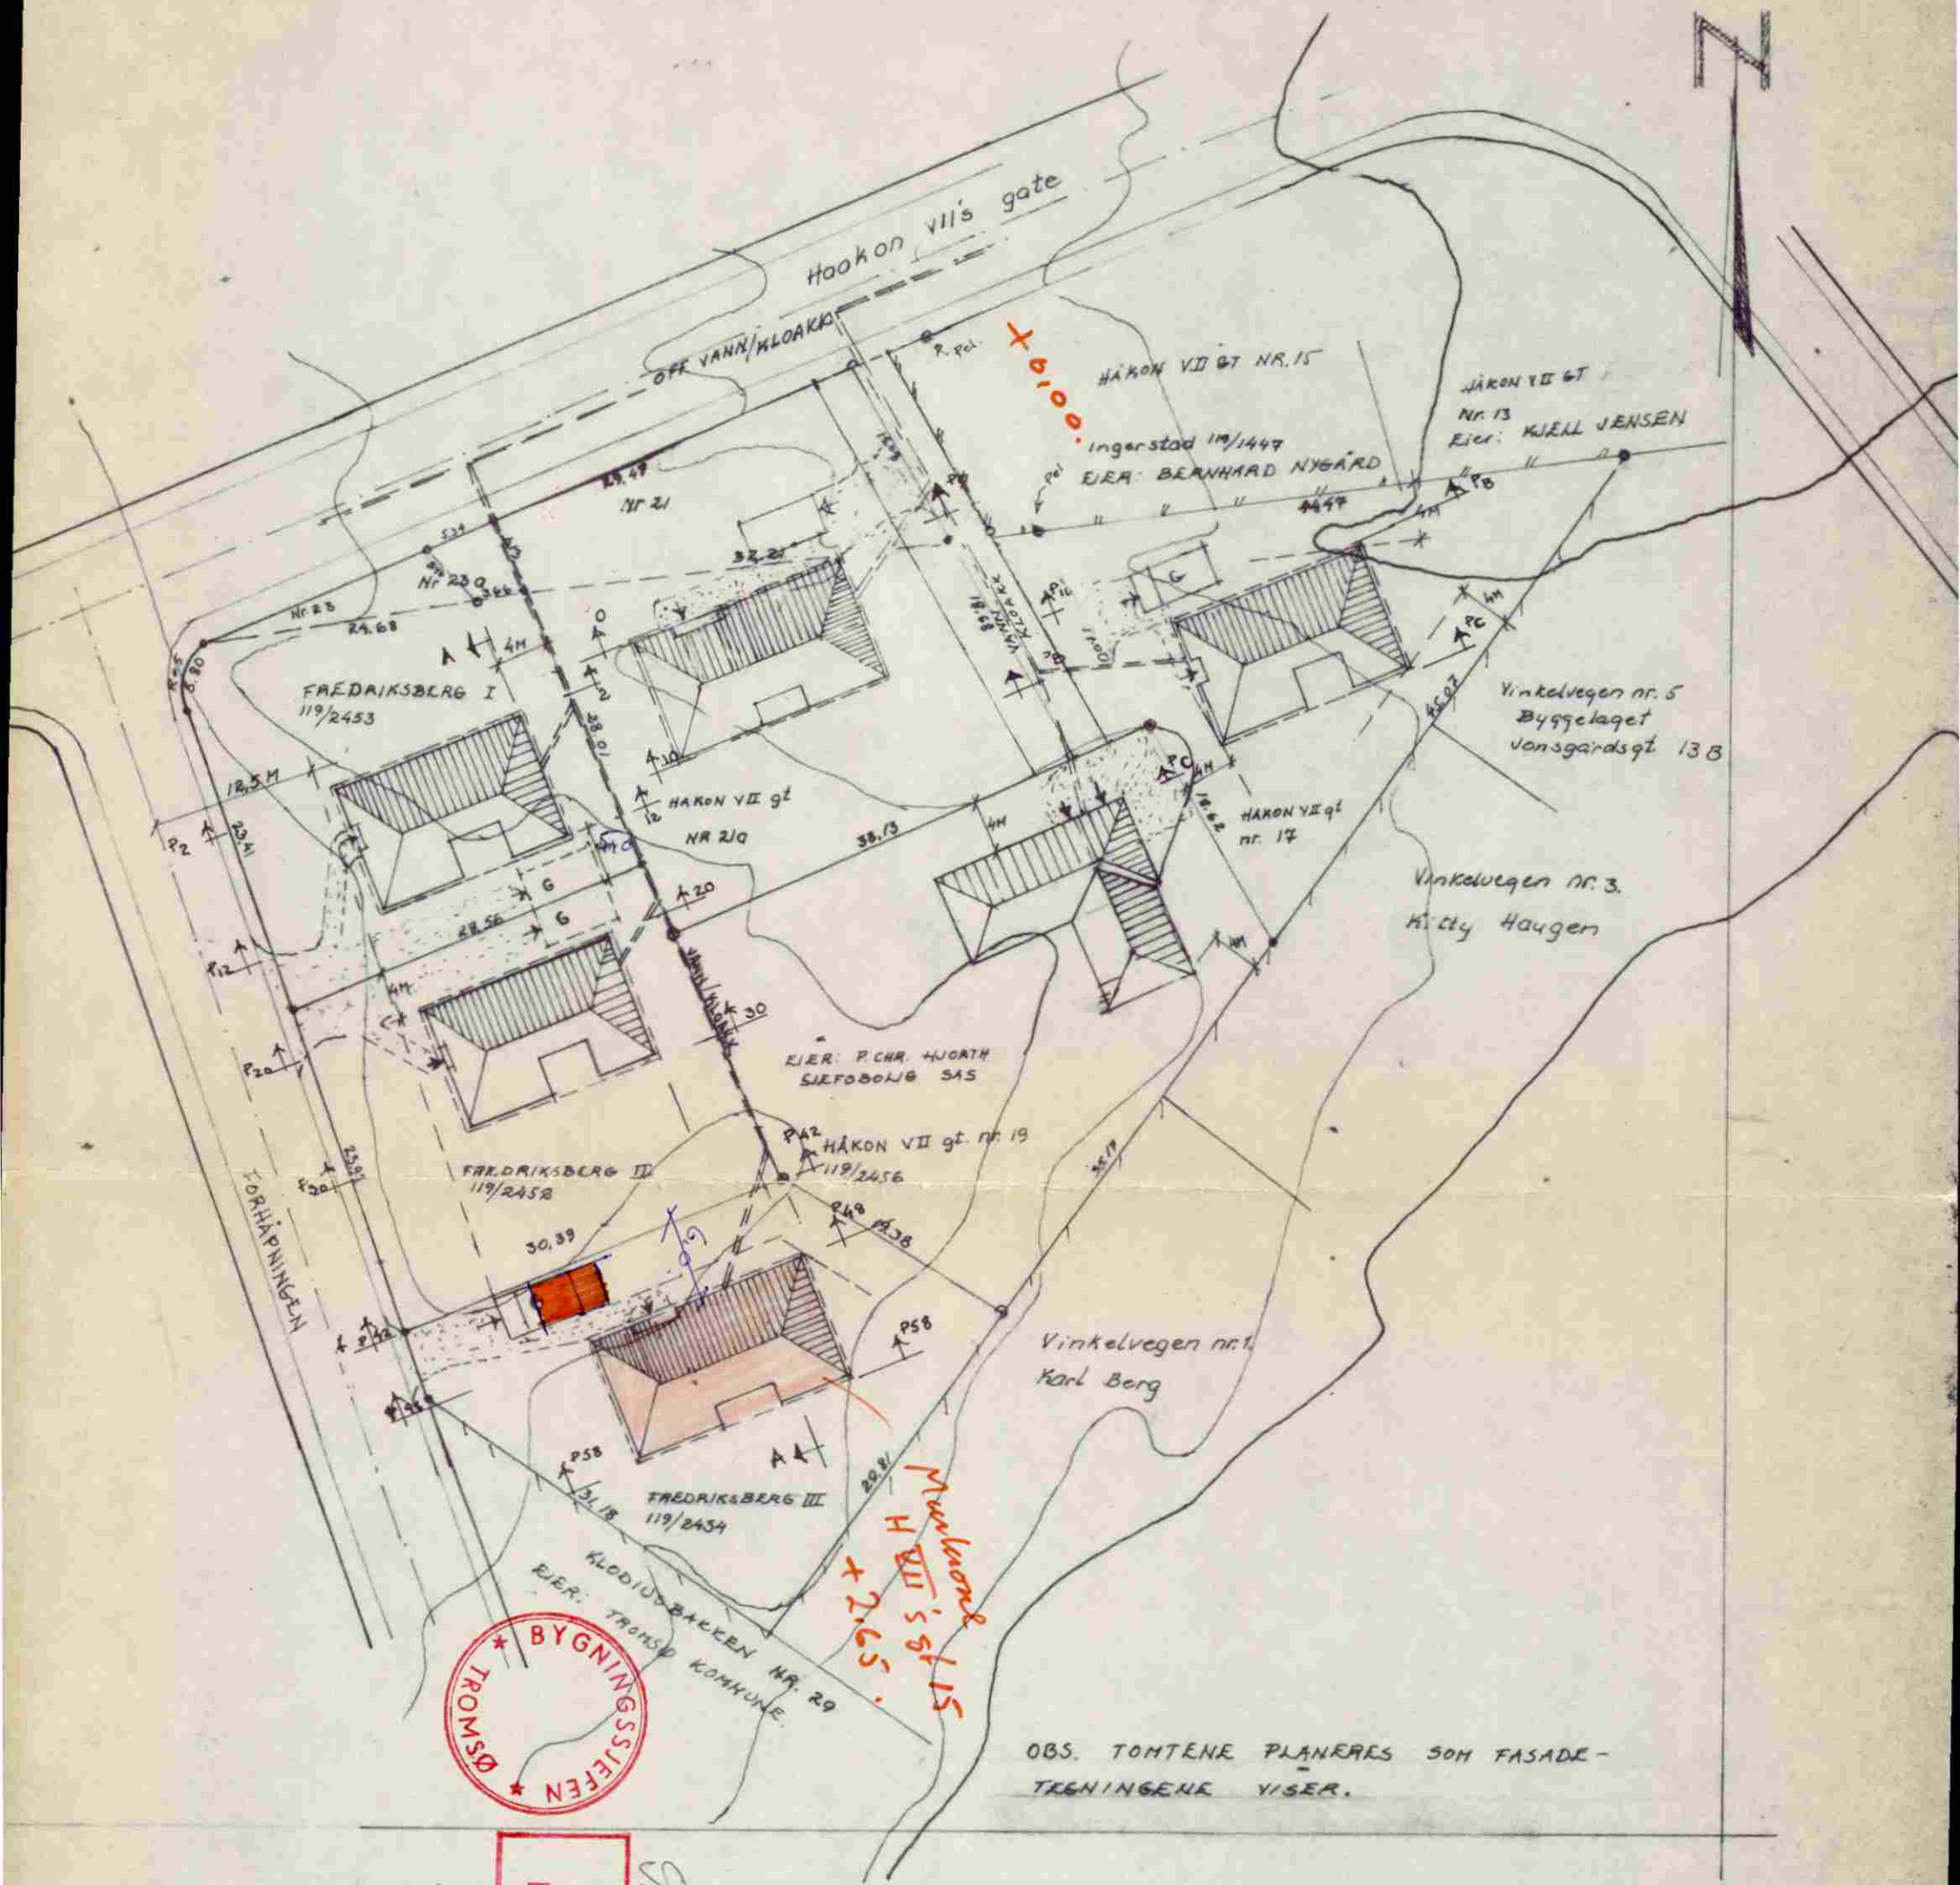

Godtatt
Den 24/9 1973
H. L.

BEBYGGELSESPAN FOR FREDRIKSBERG I-II-III
OG HAKON VII gt NR. 17-21A - 19 6.mr 119 8.m.
MÅLESTOKK 1/500
BYGGERE Funksjonærteknisk
BYGNINGSSJEFEN Tromsø Byggsenter og Boligindustri A/S
01655 23.3.73
TROMSØ

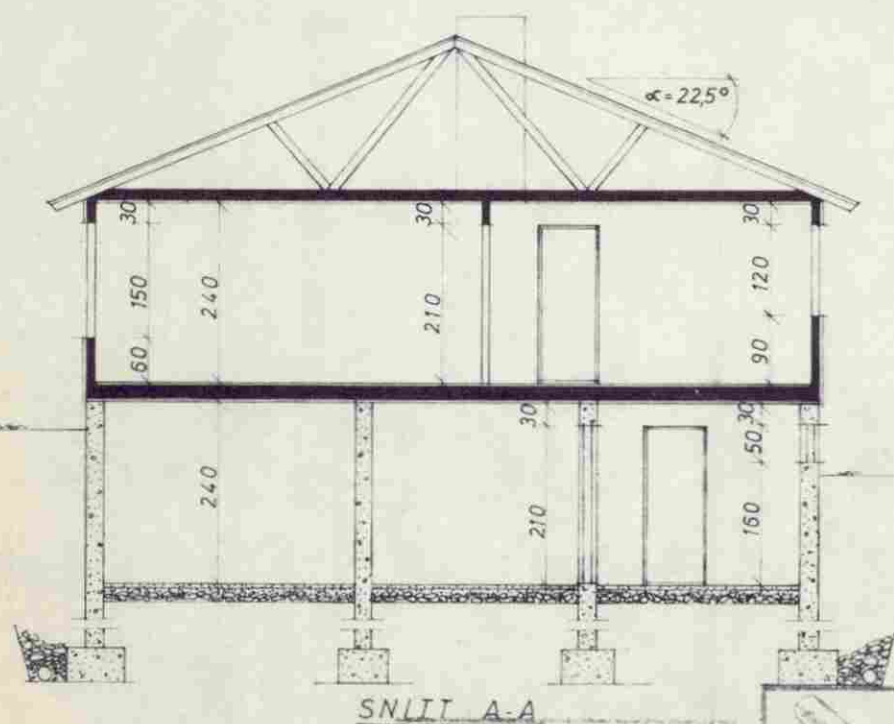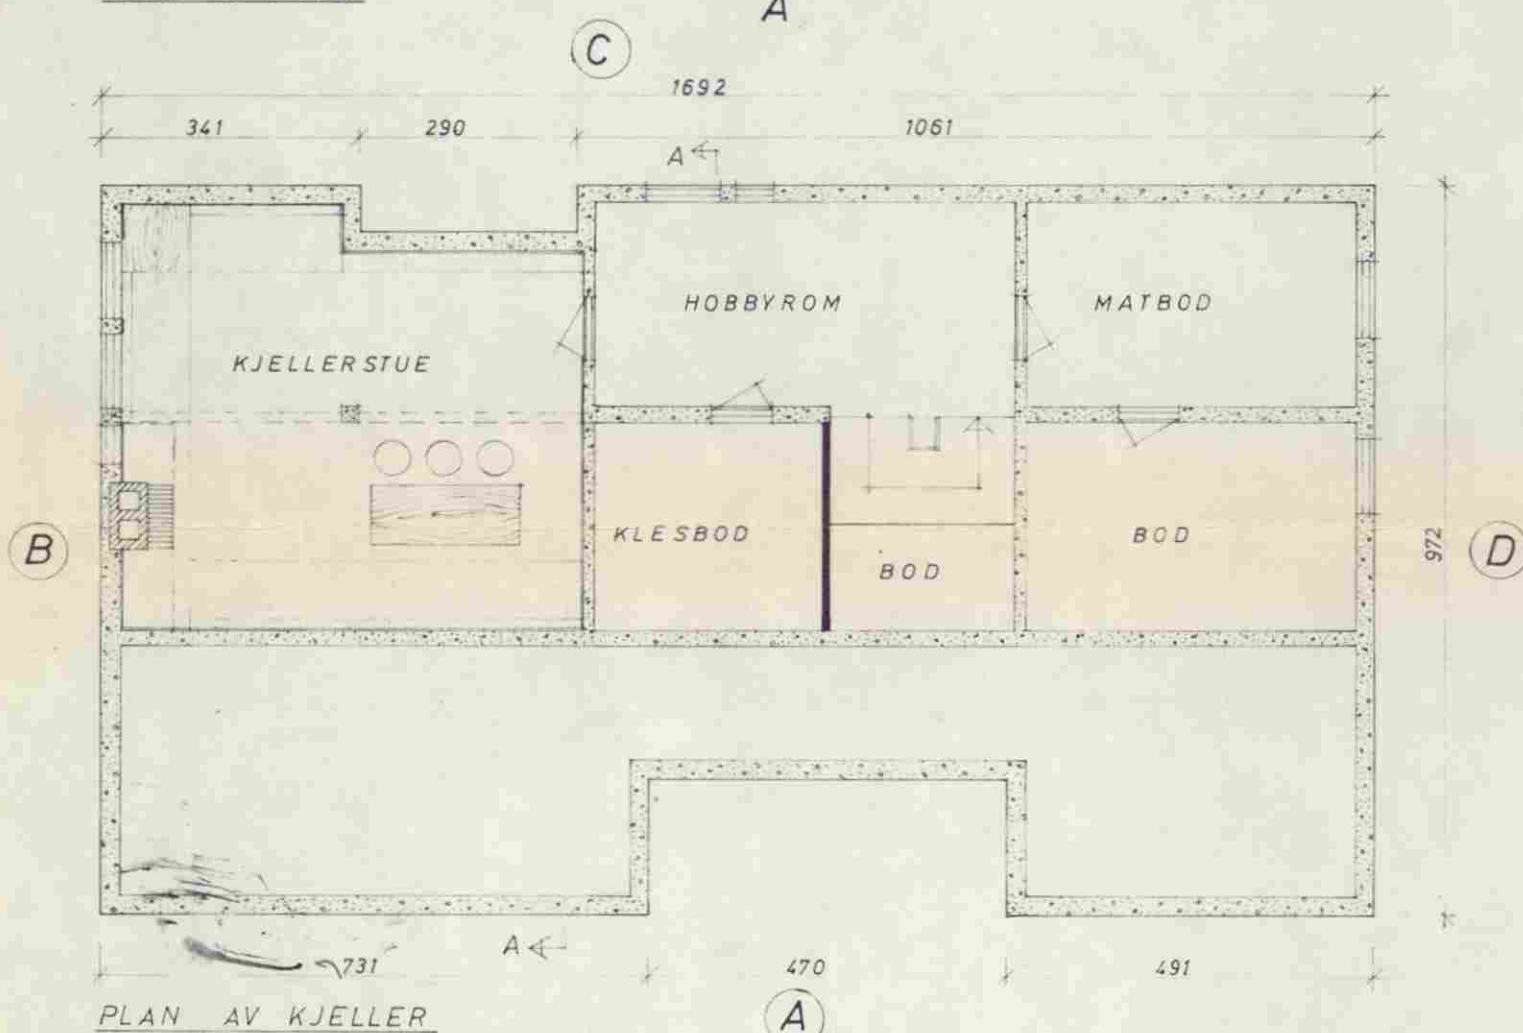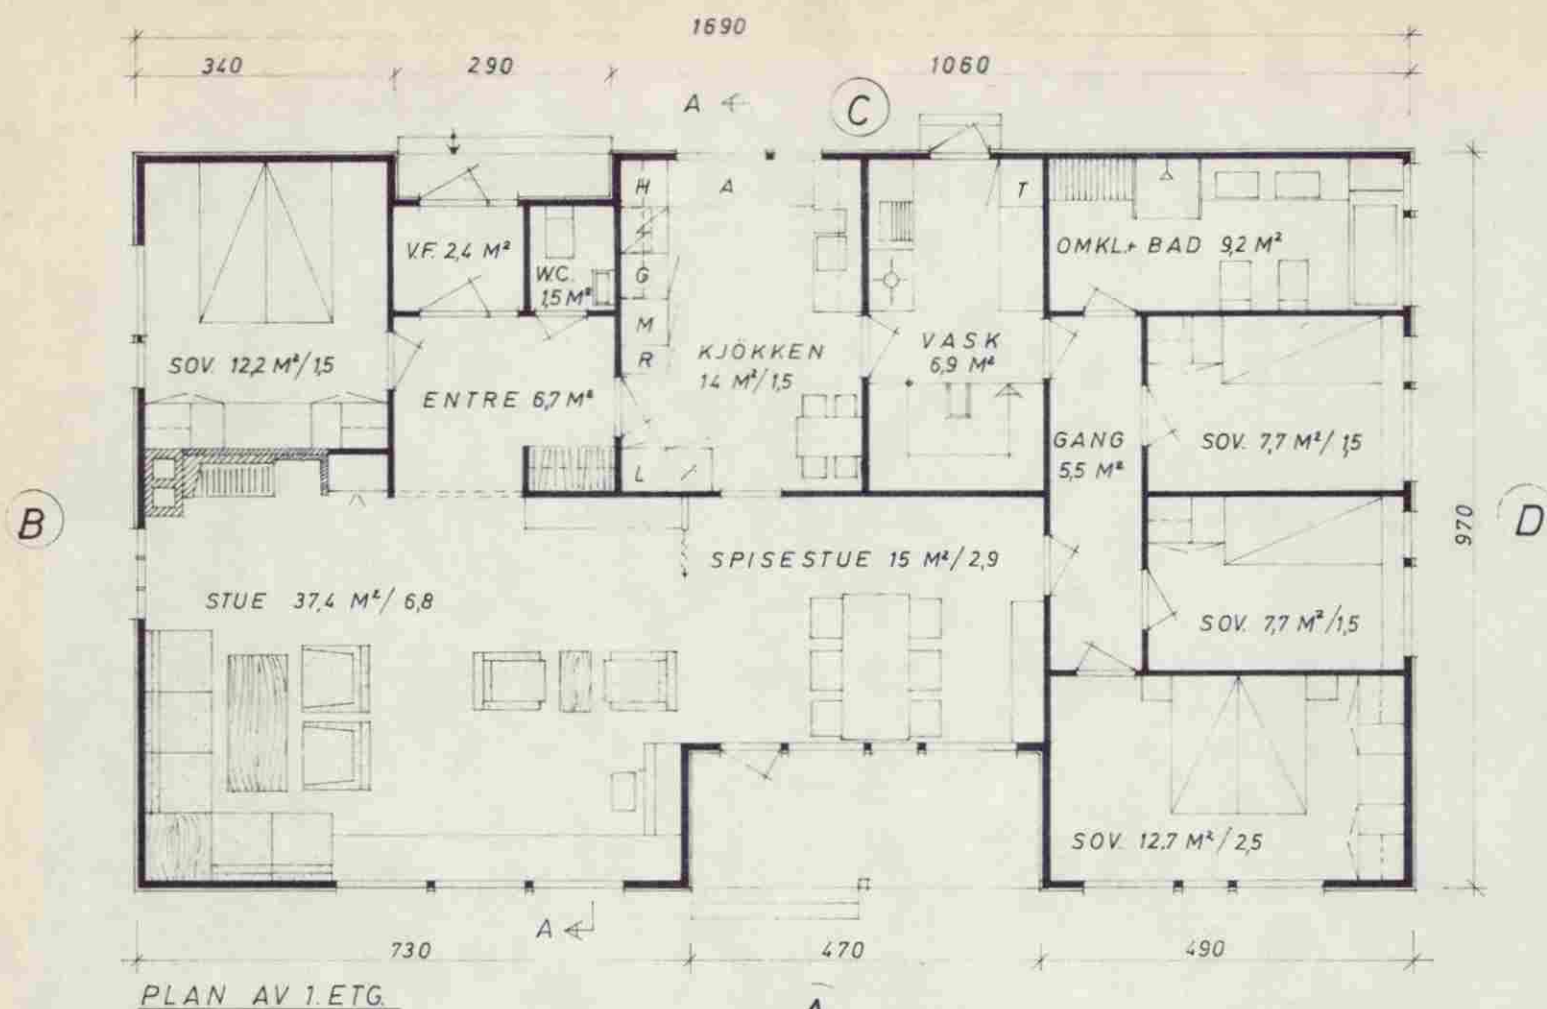

Tegningen kan ikke
brukes etc. før til-
latelse - jfr. lov av
12.5.1961.



Sak 572/73

Godtatt

Den 24/9 1973

Se betingelser.

Arge Larss


BYGNINGSSJEFEN
01655 23.3.73
TROMSØ

Tromsø Byggsenter og Boligindustri A/S
Funksjonær boliger

Type 504-B	Skisse	Tegn. 5-1-73
137,6 m ²	Kort	



FASADE (A) MOT: Sør

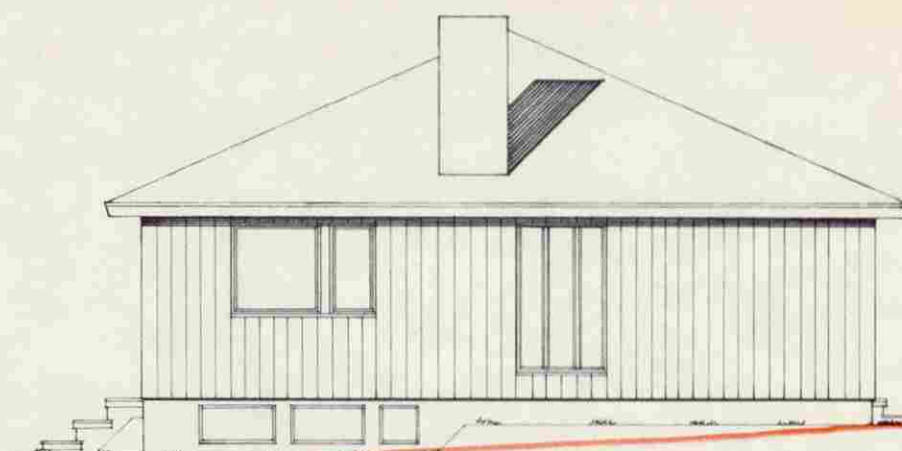

FASADE (B) MOT: Vest



FASADE (C) MOT: Nord



FASADE (D) MOT: Øst

Tromsø Byggsenter og Boligindustri A/S

BYGGHERRE: Funksjonærboliger

Tegningen kan ikke
brukes uten vår til-
latelse - jfr. lov av
12/5-1961.



NORDKALOTT-HUS

TROMSØ BYGGSENTER OG
BOLIGINDUSTRI A/S

TROMSØ - TLF. 81030

Type 504-B

Boligfl.

137,6 m²

Tegn. 5-1-73

Korr.

Mål.
1 : 100

JH